
Republika Hrvatska
Zadarska županija
K.O.: Pag
Naselje: Košljun

# GRAFIČKI PRILOG

u svrhu proširenja lučkog područja luka otvorenih za javni promet

M = 1:2000

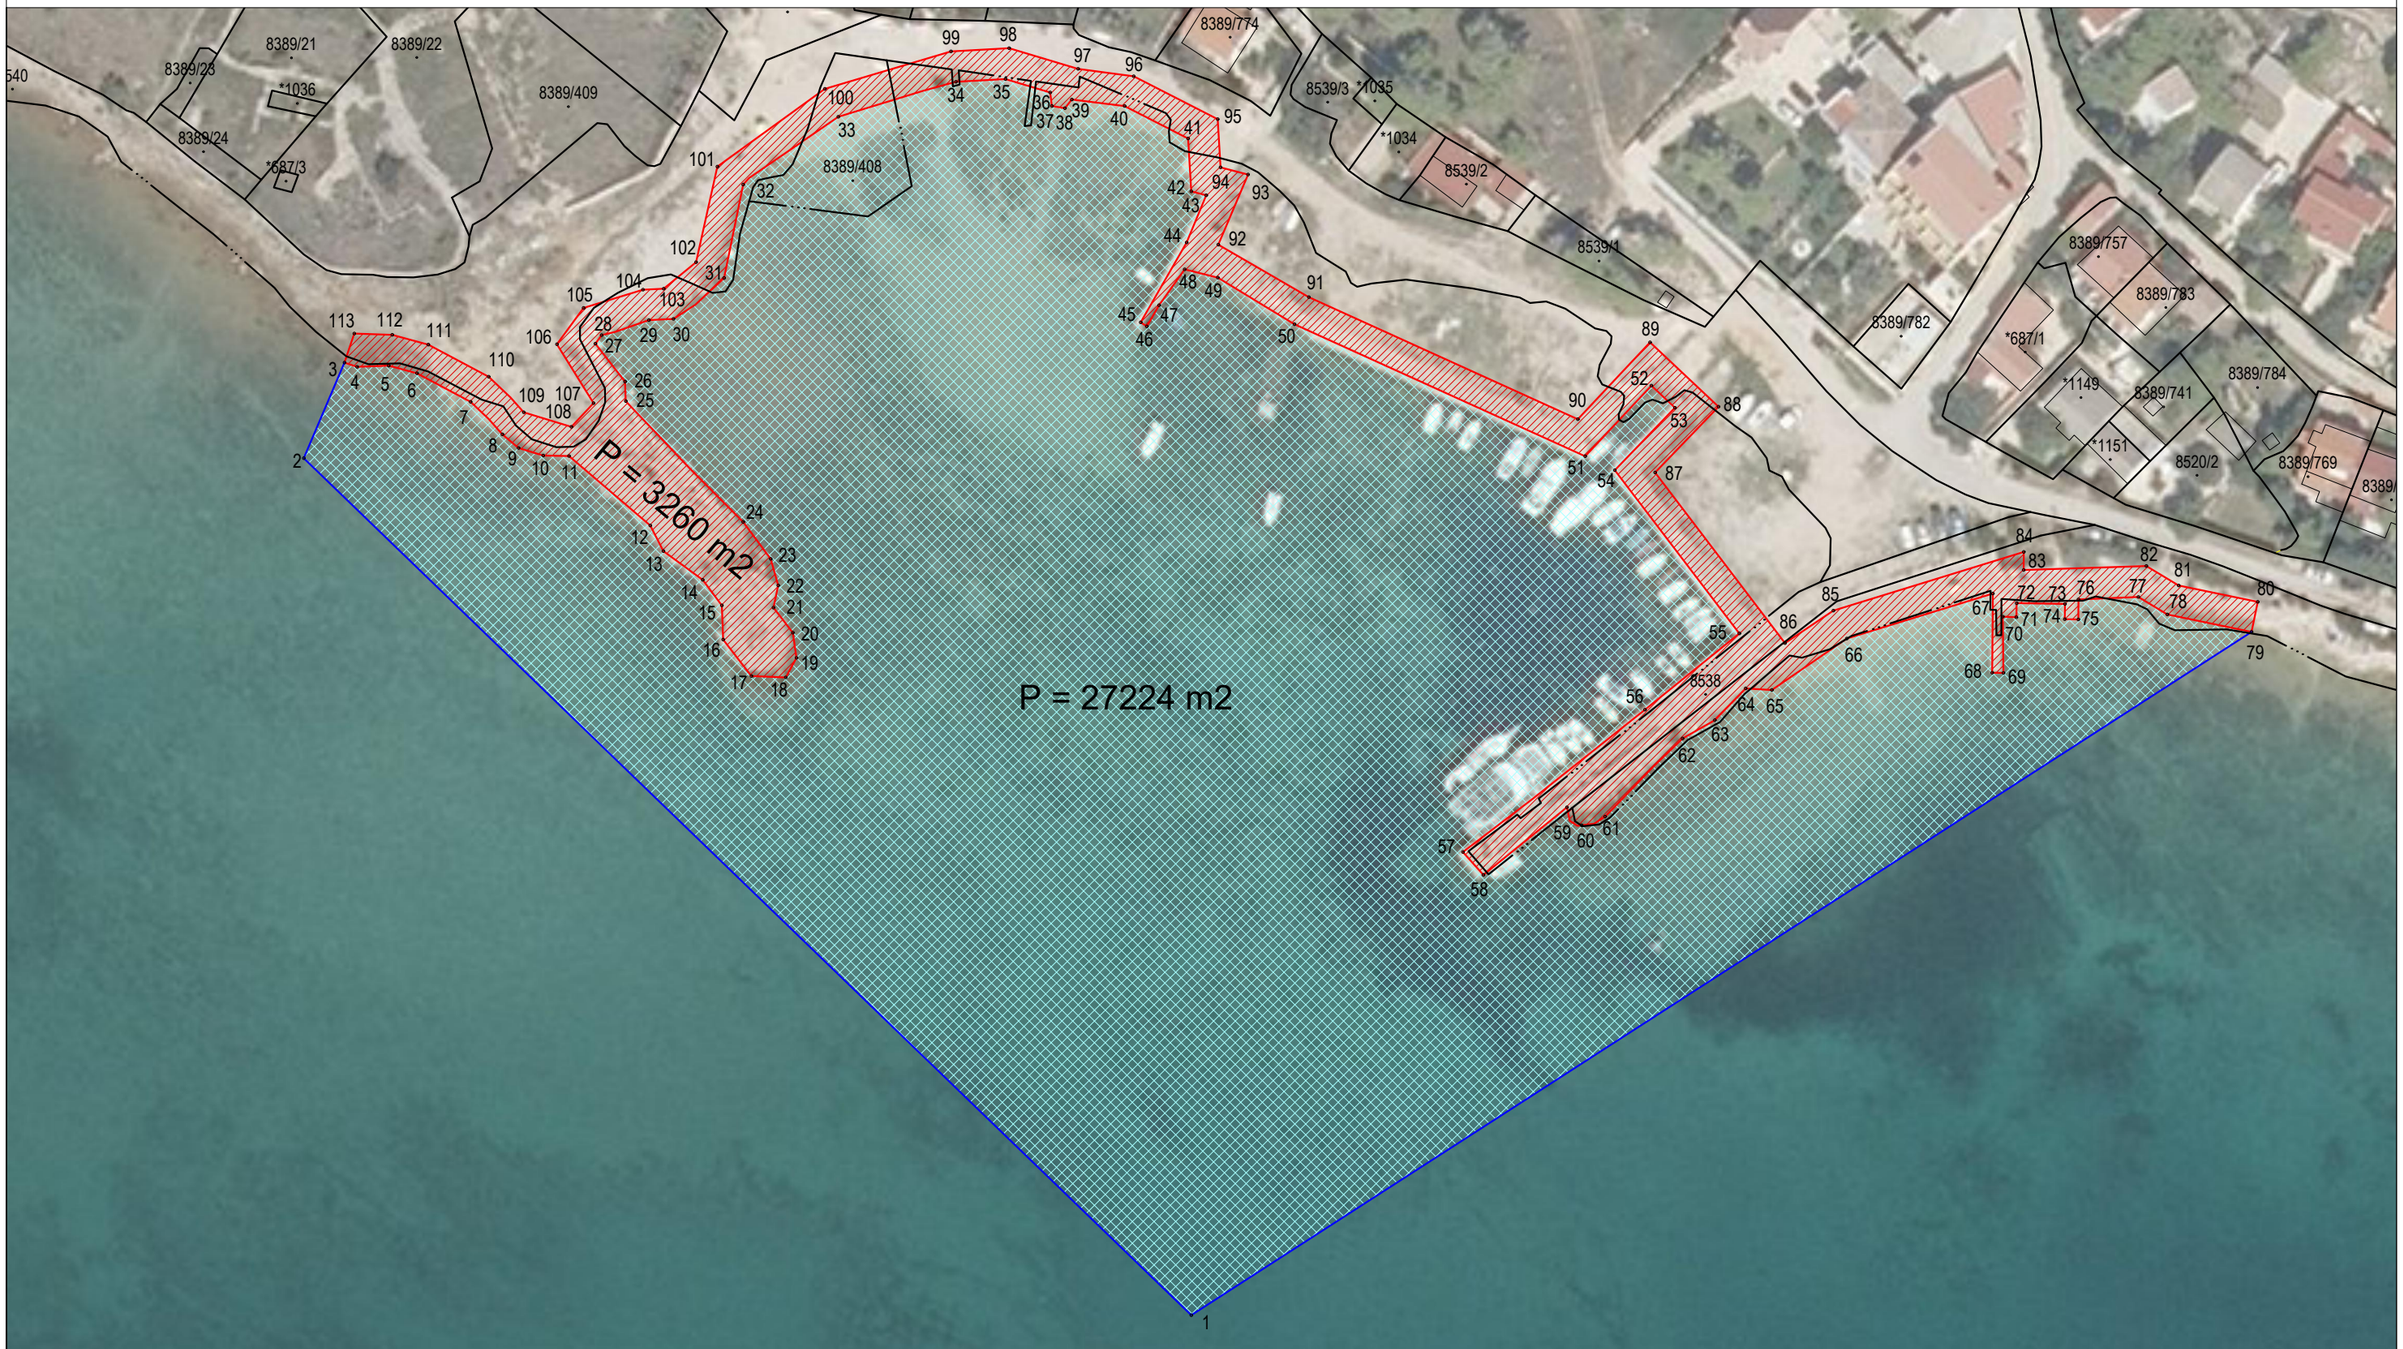


KAZALO:

- linija obuhvata kopnene površine
- linija obuhvata morske površine
- granice preuzete sa katastarskog plana
- lučko područje kopno
- lučko područje more

Pkopno = 3 260 m$^2$

Pmore = 27 224 m$^2$

Pukupno = 30 484 m$^2$

Duljina obale ≈ 599 m

| | |
|---|---|
| Naručitelj: | Županijska lučka uprava Zadar |
| | OIB: 03457471323 |
| Predmet: | Grafički prilog u svrhu proširenja lučkog područja luka otvorenih za javni promet |
| Lokacija : | Košljun |
| kat. čest.: | 8538, 8389/408, 8397/11, 8540 |

Svibanj 2024. godine